


Grundriss Erdgeschoss

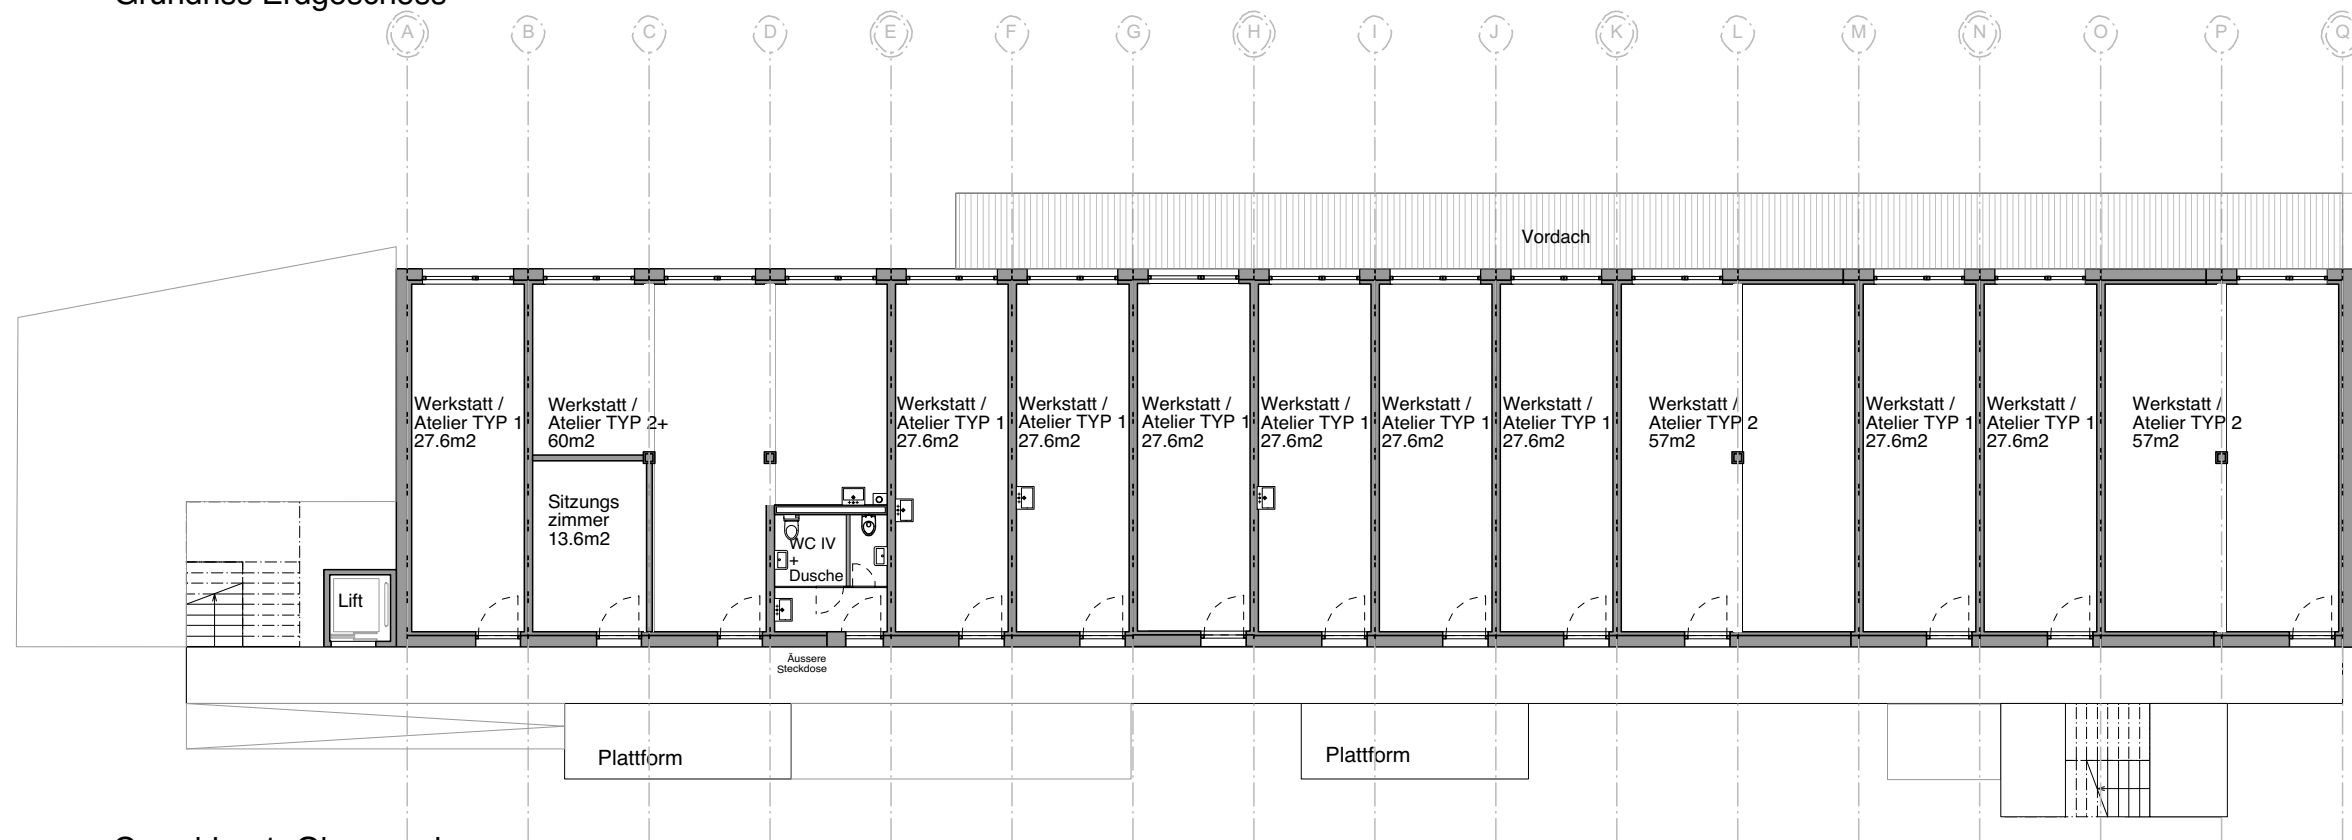

Grundriss 1. Obergeschoss

Projekt	Lattich II, Temporärer Holzmodulbau		
Bauherrschaft	Blumer-Lehmann AG, Erlenhof, 9200 Gossau		
082-4-013	Grundrisse EG + 1. OG		1:200
Plangrösse	Gezeichnet	Datum	Revidiert
A3	mb/mf	11.04.2018	13.11.2018