


Grundriss 2. Obergeschoss

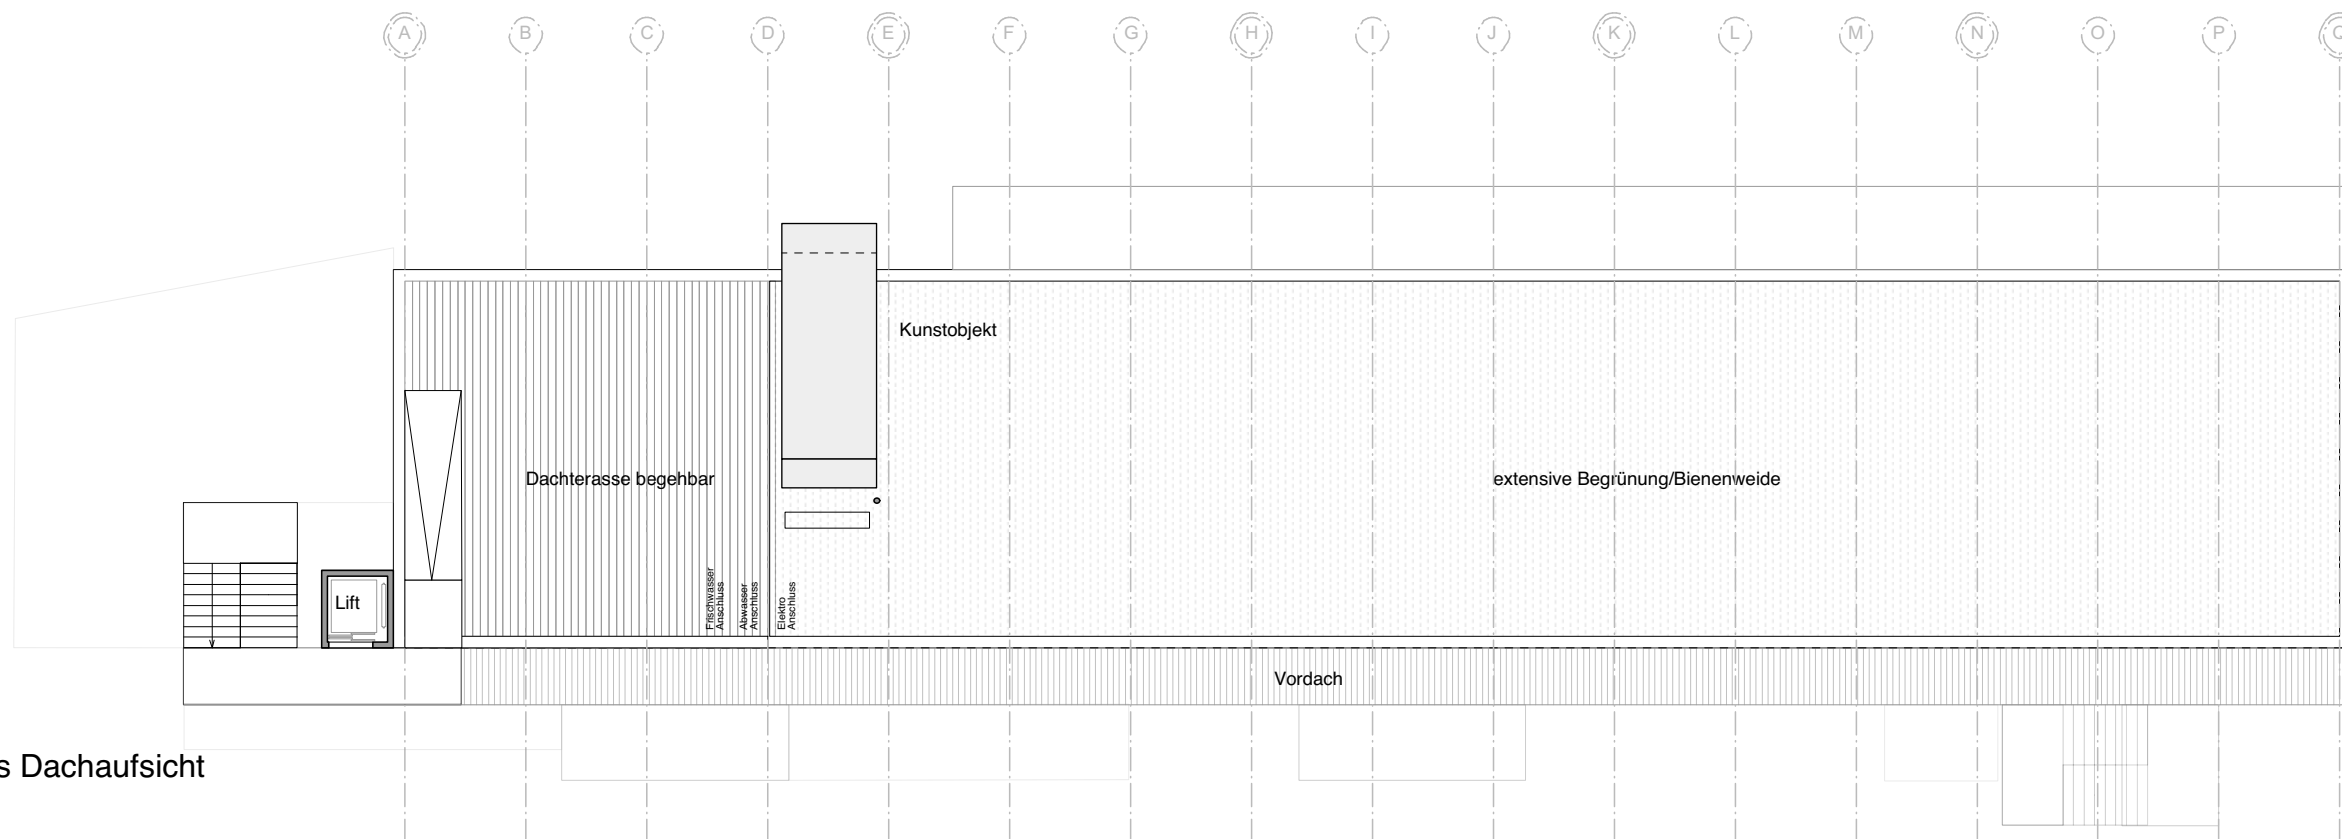

Grundriss Dachaufsicht

Projekt	Lattich II, Temporärer Holzmodulbau		
Bauherrschaft	Blumer-Lehmann AG, Erlenhof, 9200 Gossau		
082-4-014	Grundrisse 2. OG + Dachaufsicht		1:200
Plangrösse	Gezeichnet	Datum	Revidiert
A3	mb/mf	11.04.2018	13.11.2018